

MEHRFAMILIENHAUS QUATTRO 5 (Q5).

DACHGESCHOSS:


13/3103.02 – Zimmer: 4.5

Wohngeschoß: 138.20 m² + Galerie: 34.70 m²

Total-NWF: 172.90 m²

Balkon: 22.10 m²

0
5
MSST. 1:100
N

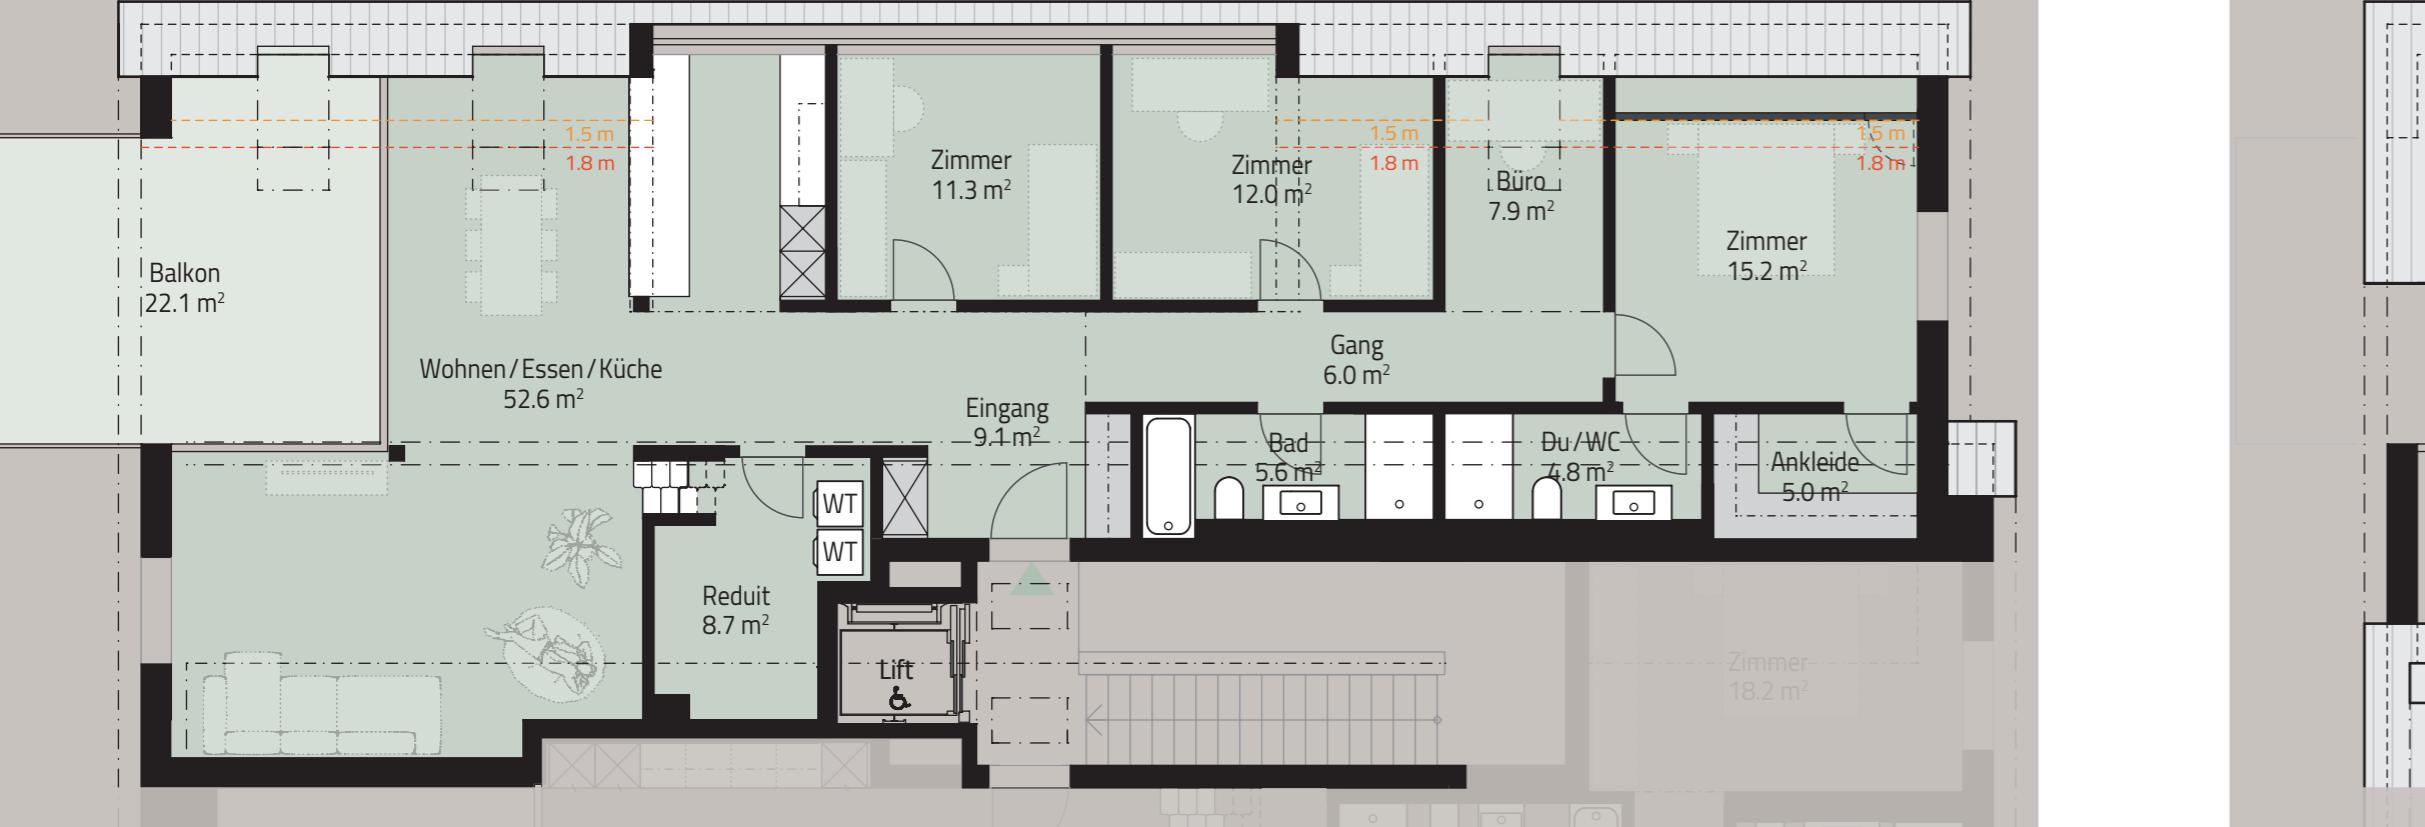

MEHRFAMILIENHAUS QUATTRO 5 (Q5).

GALERIE:

13/3103.02

Galerie: 34.70 m²

0
5
MSST. 1:100
N

