


# WOHN-PARK DORF. UNTERGESCHOSS.

TIEFGARAGE UND KELLERRÄUME HAUS D1 / D2 / Q5  
MIT ZUGETEILTEN PARKPLÄTZEN:

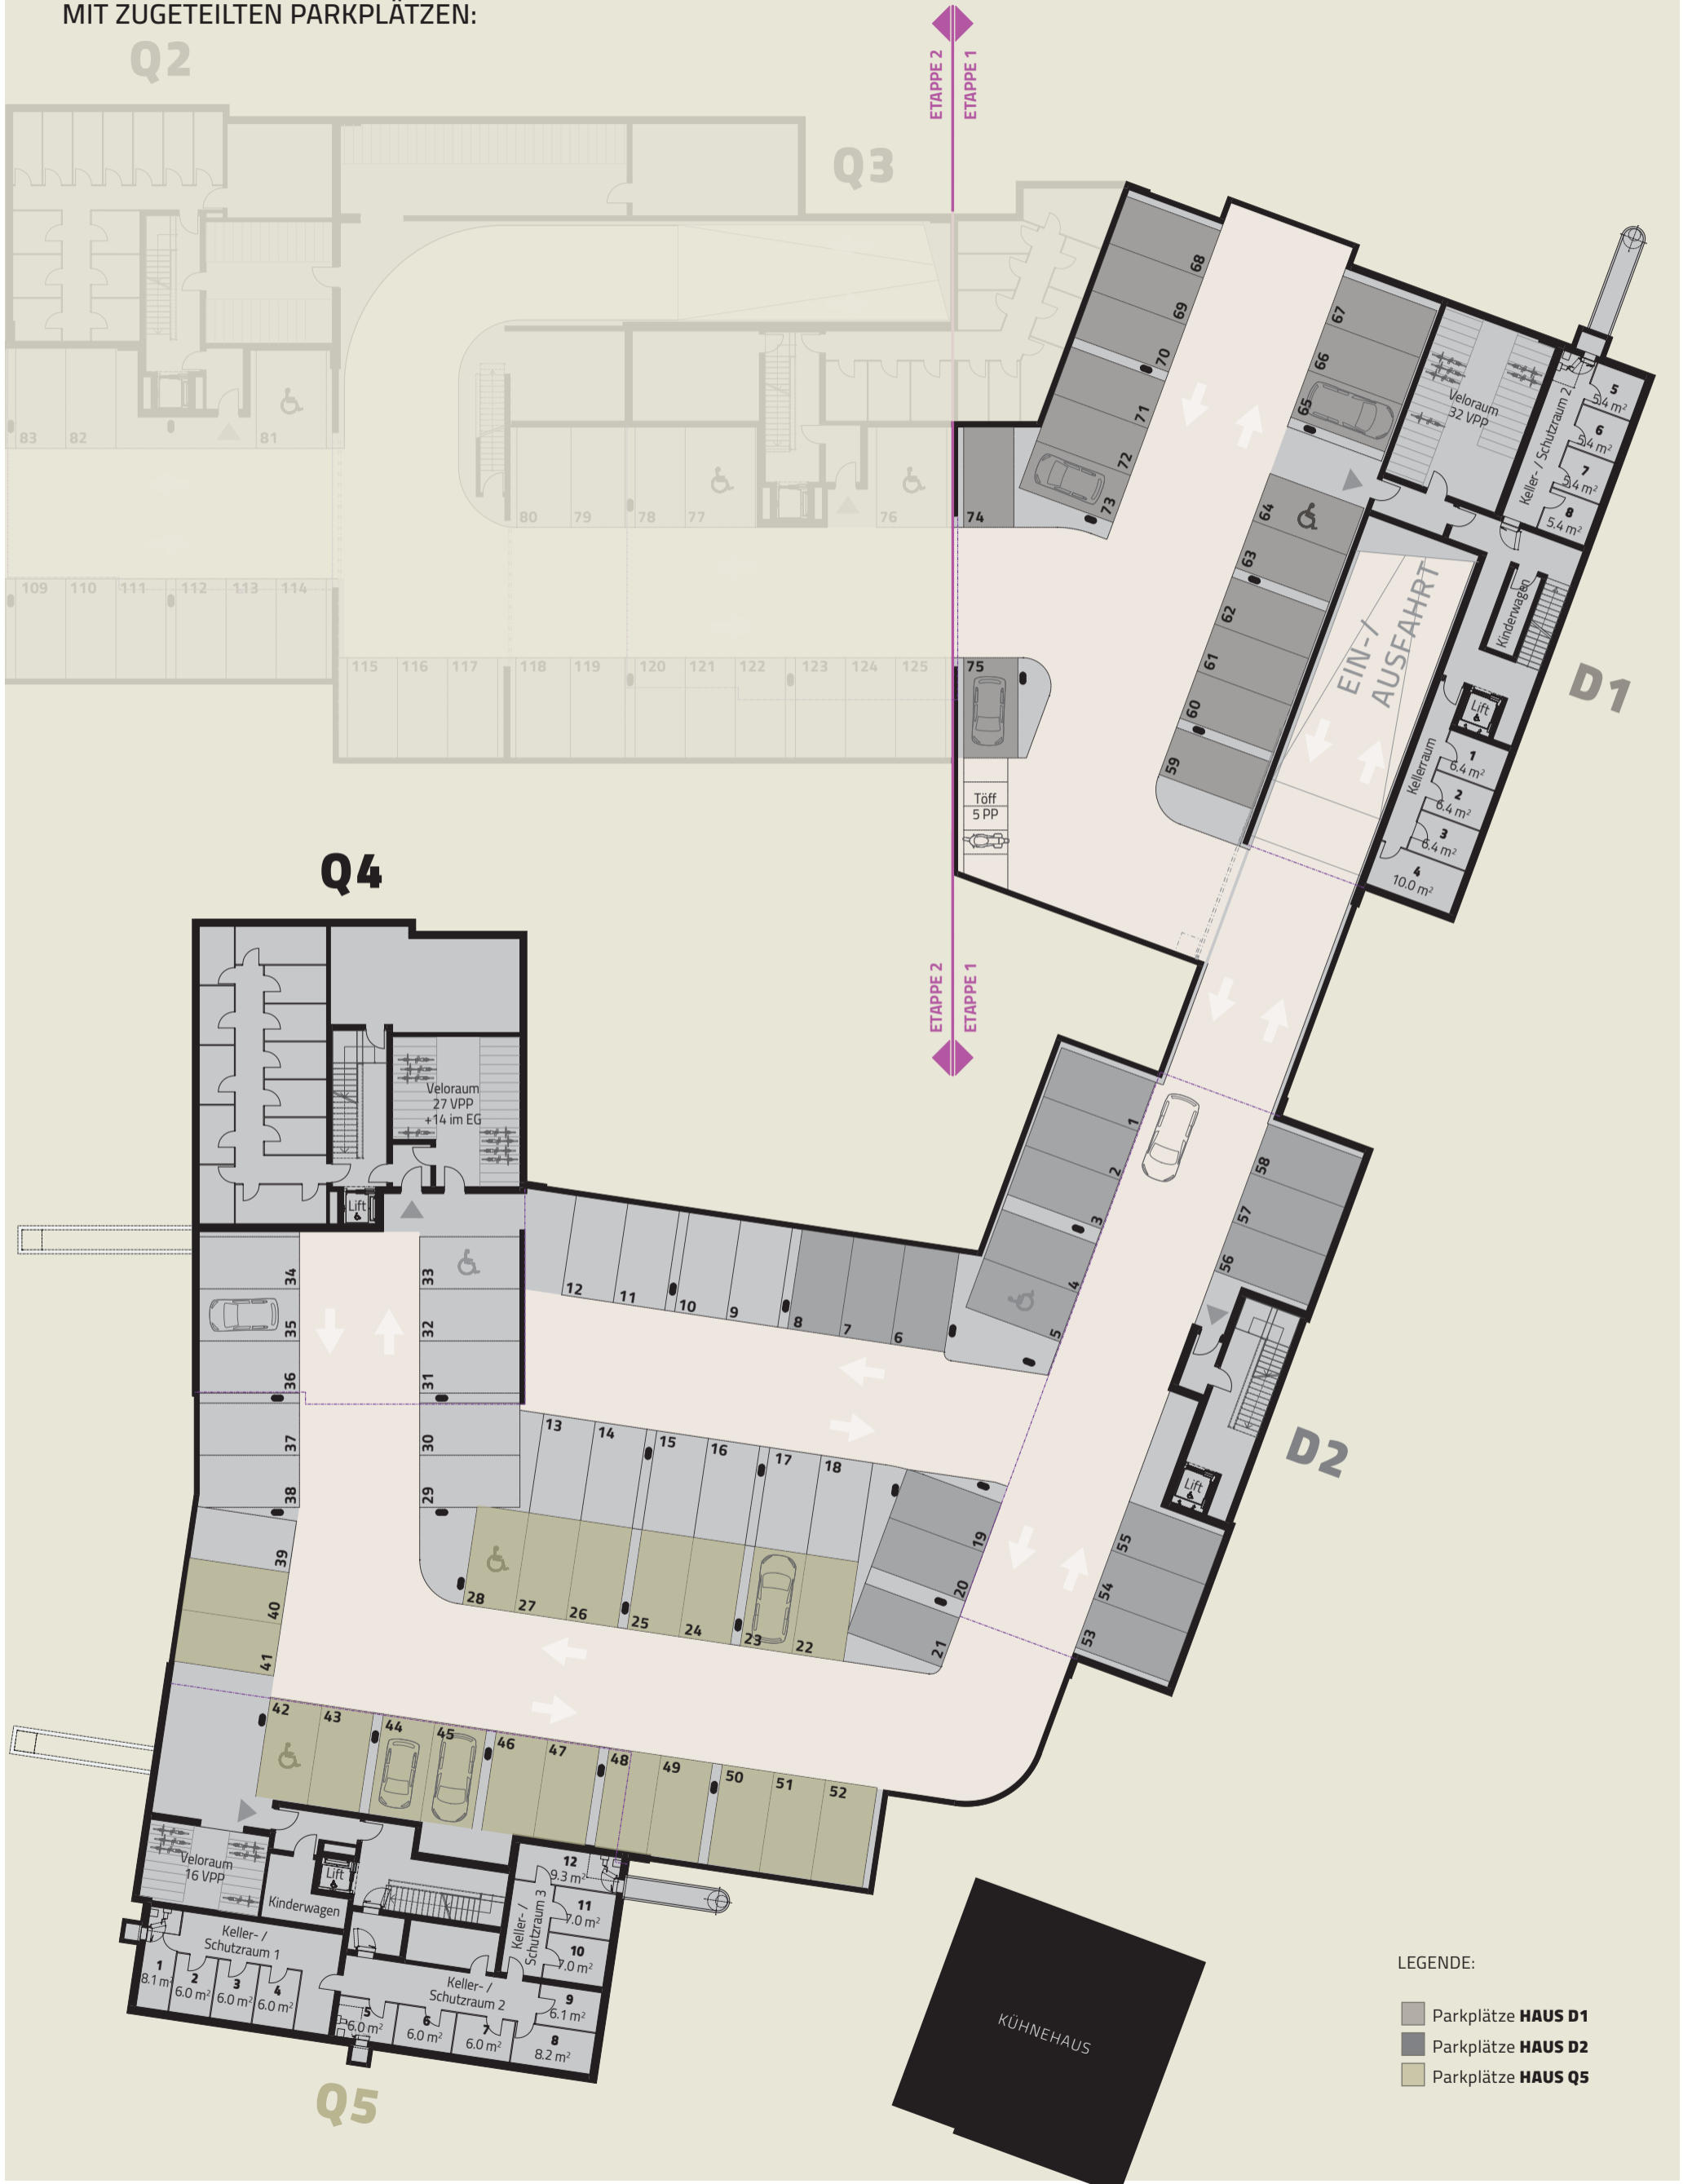

LEGENDE:

- Parkplätze **HAUS D1**
- Parkplätze **HAUS D2**
- Parkplätze **HAUS Q5**

# WOHNPARK DORF. UNTERGESCHOSS -1.

KELLERRÄUME HAUS D1 / D2:



Die Kellerabteile in **Haus D1** sind auf zwei Untergeschosse verteilt zu finden: Kellerabteile Nr. 1–8 siehe andere Seite.