


# WOHNPARK DORF. UNTERGESCHOSS.

TIEFGARAGE / KELLERRÄUME HAUS D1 / D2 / Q1 / Q5  
MIT ZUGETEILTEN PARKPLÄTZEN:

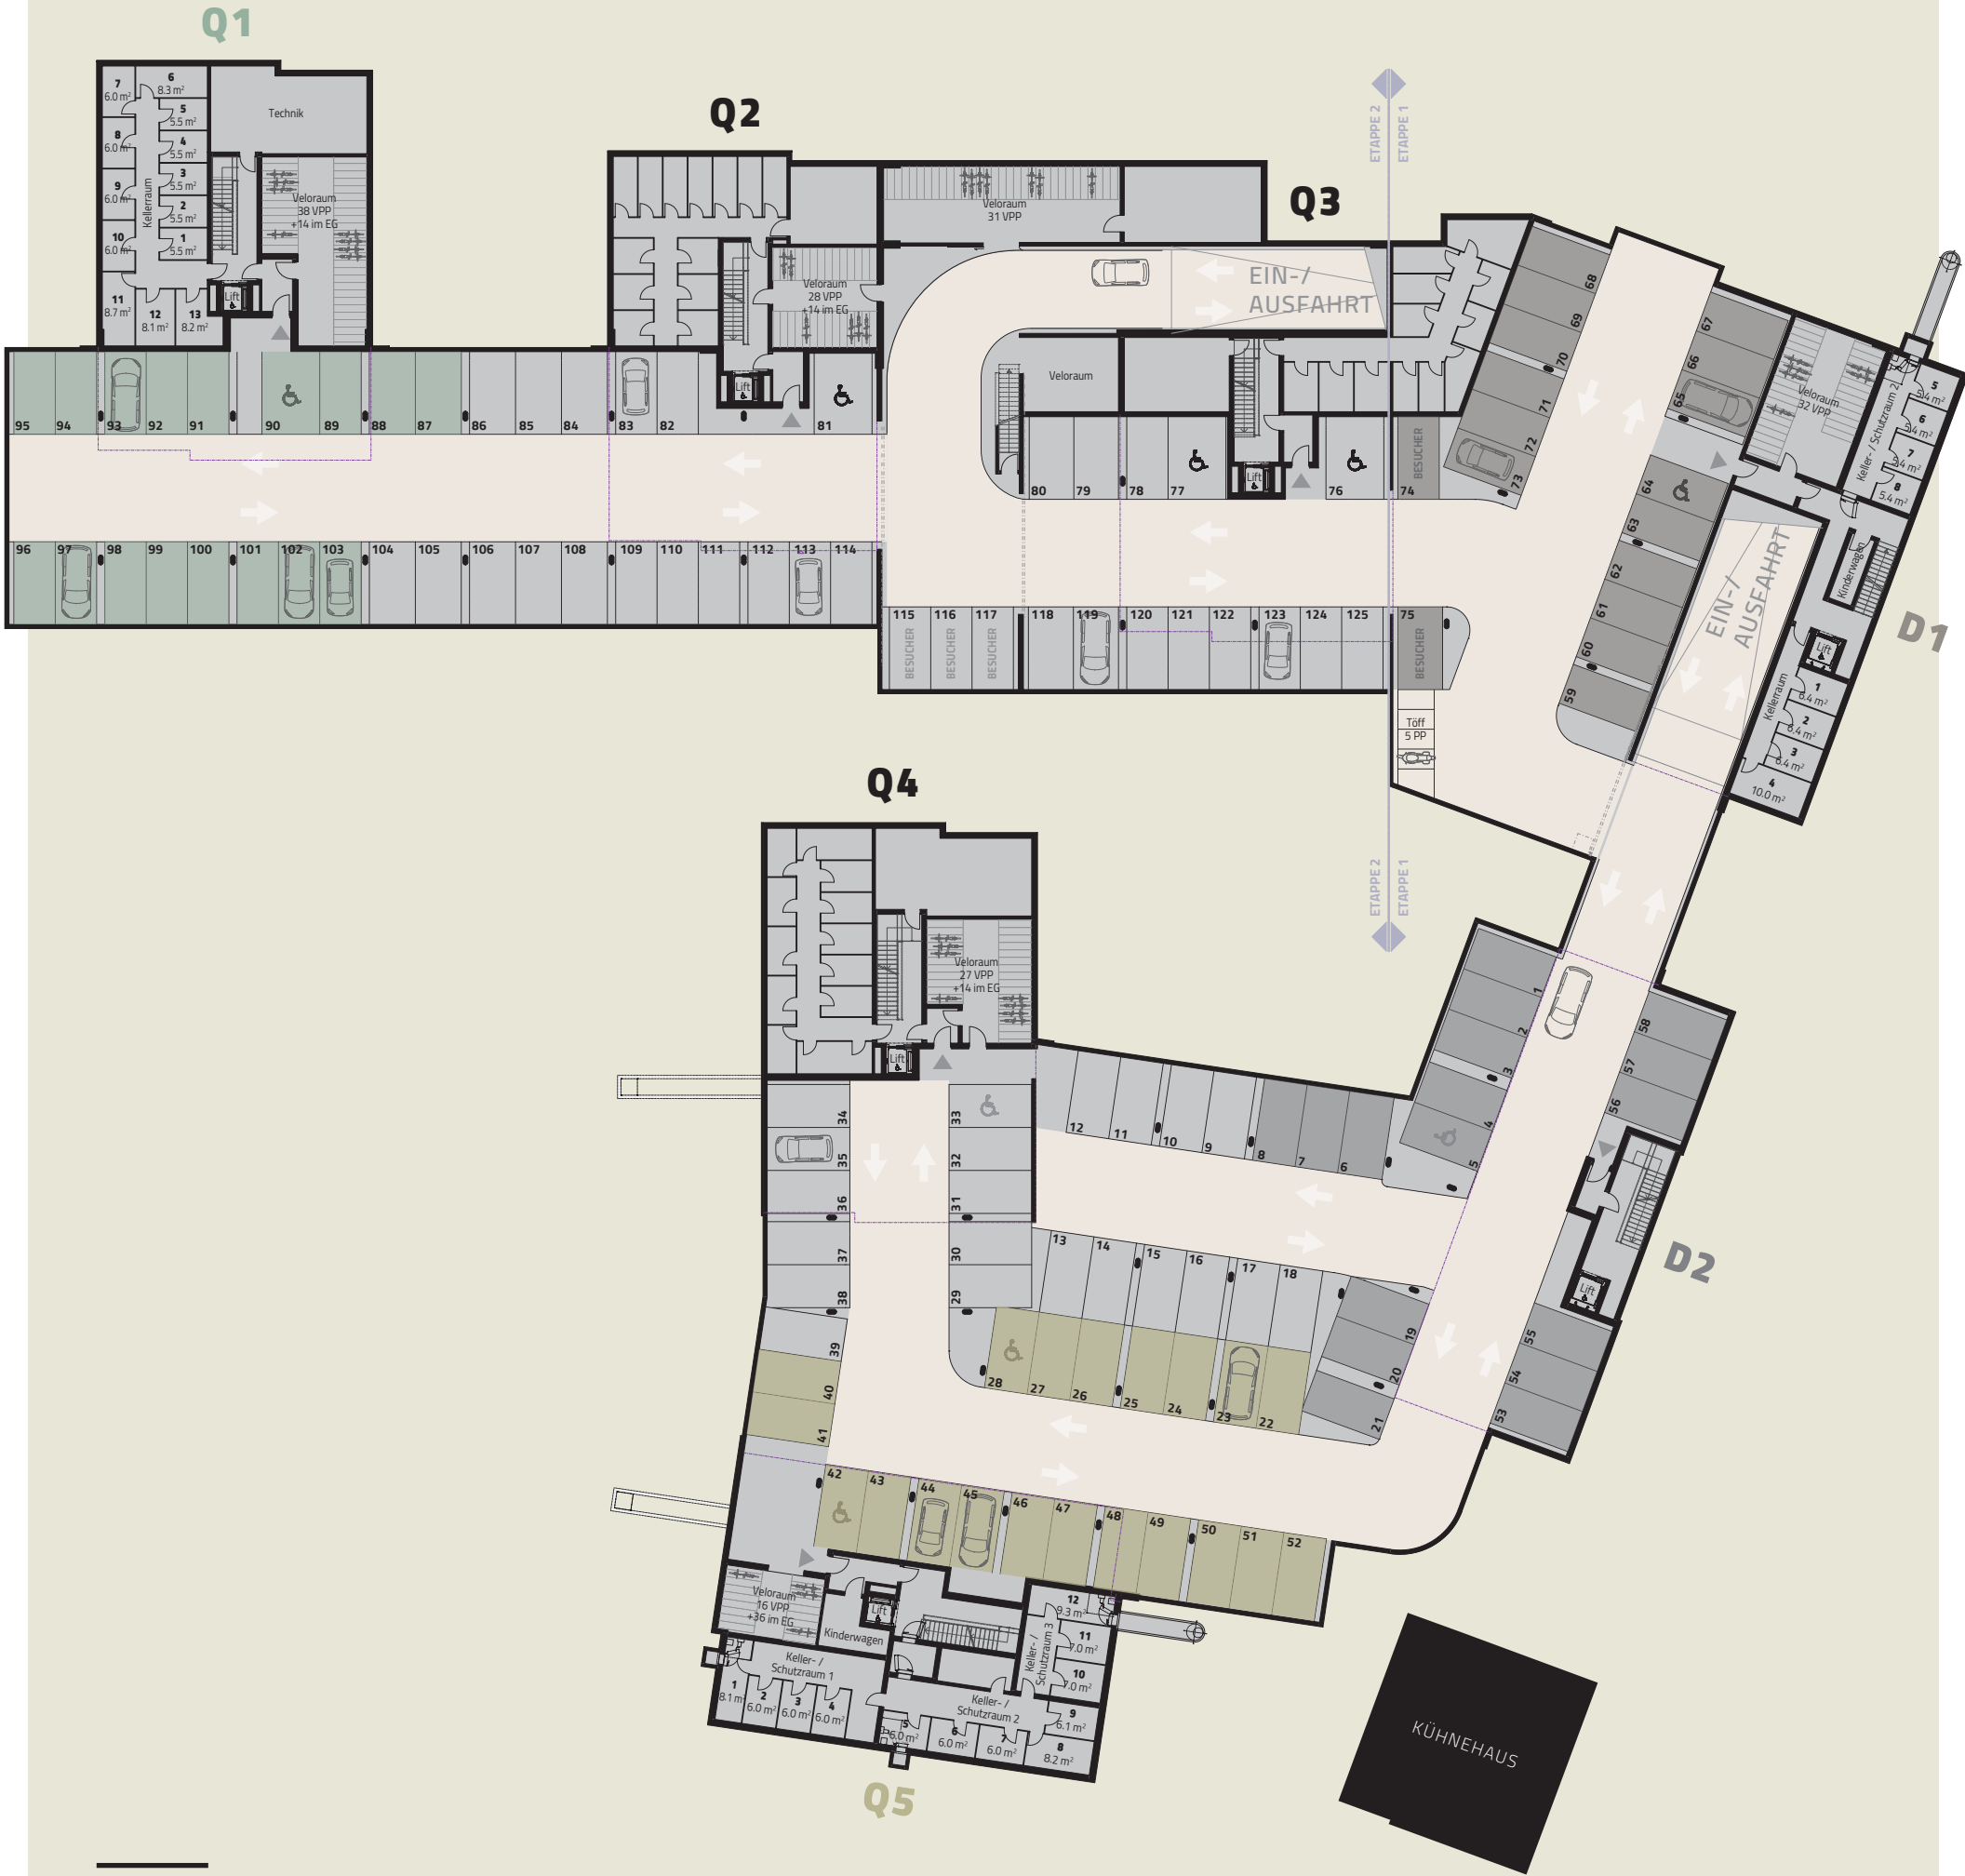

LEGENDE PARKPLÄTZE:

- Parkplätze **HAUS D1**
- Parkplätze **HAUS D2**
- Parkplätze **HAUS Q1**
- Parkplätze **HAUS Q5**