


WOHNPARK DORF. UNTERGESCHOSS.

TIEFGARAGE / KELLERRÄUME HAUS D1 / D2 / Q1 / Q5
MIT ZUGETEILTEN PARKPLÄTZEN:

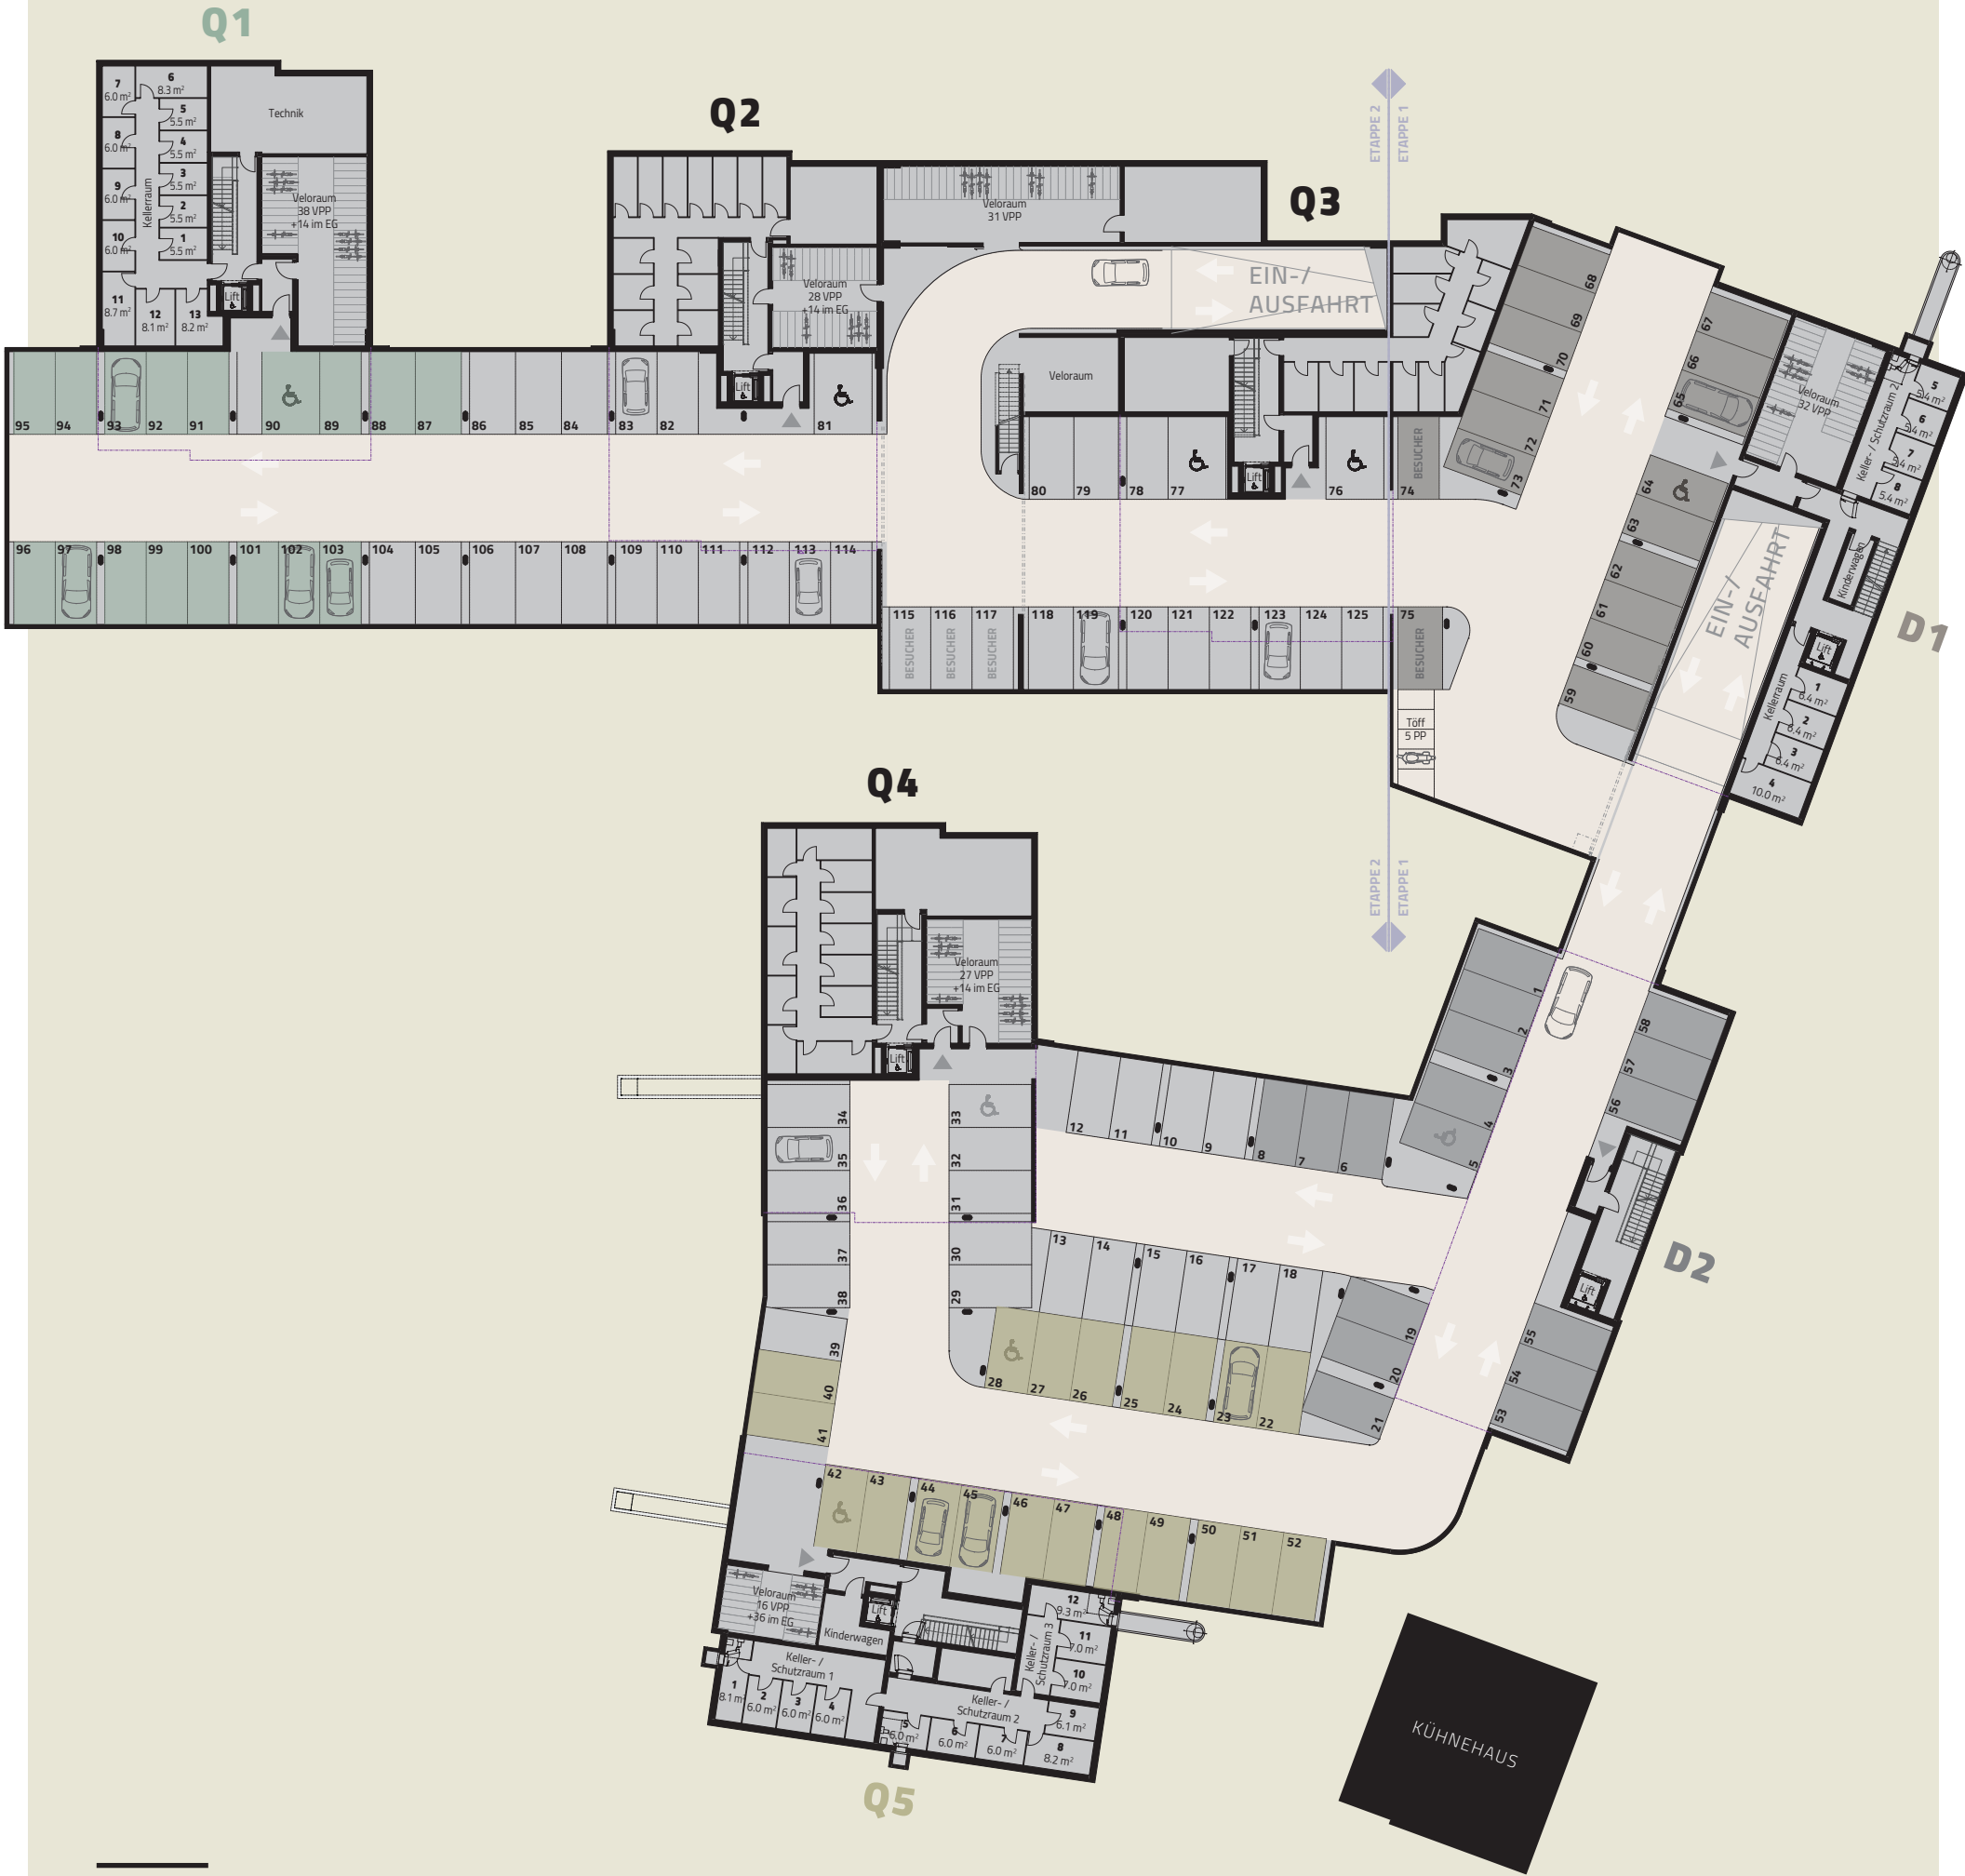

LEGENDE PARKPLÄTZE:

- Parkplätze **HAUS D1**
- Parkplätze **HAUS D2**
- Parkplätze **HAUS Q1**
- Parkplätze **HAUS Q5**

WOHNPARK DORF. UNTERGESCHOSS -1.

KELLERRÄUME HAUS D1 / D2:



Die Kellerabteile in **Haus D1** sind auf zwei Untergeschosse verteilt zu finden:
Kellerabteile Nr. 1–8 siehe andere Seite.